
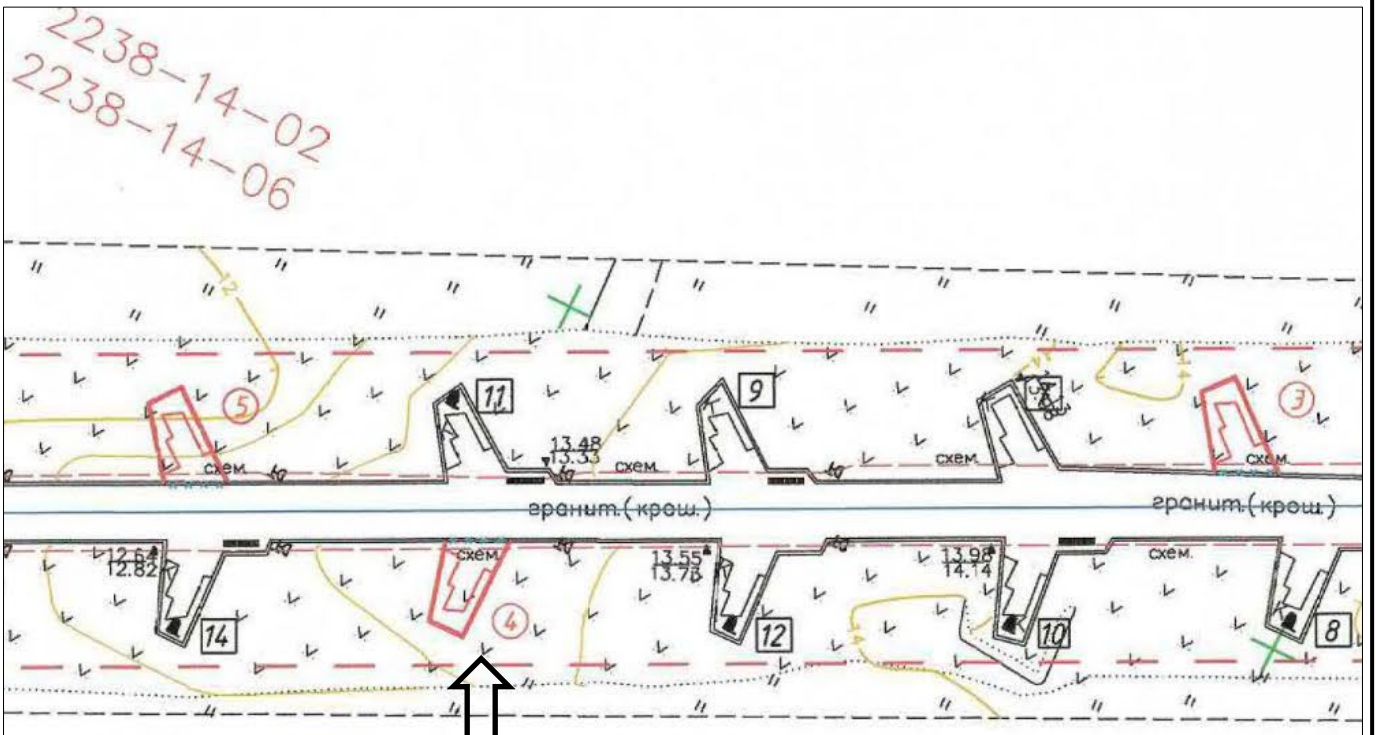


10. Генеральный план 1: 500 и расположение участка.

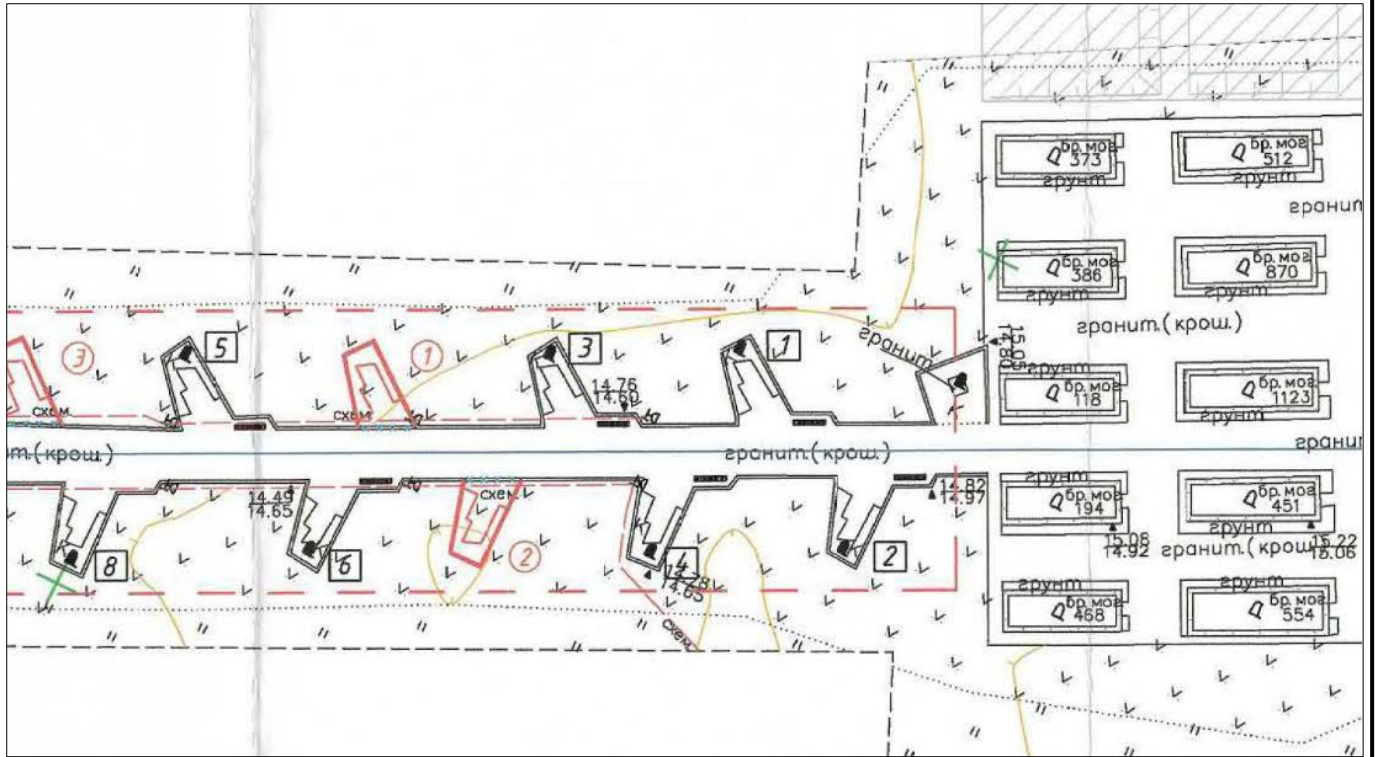

КРАСНОДАР

Взаим. инв.
Полп. и дата
Инв. № подл.

Изм.	Кол. уч	Лист	№Док	Подпись	Дата
Разработал		Потеминский			03.20
ГАП		Кузьмин			03.20
Н.контр.		Миронов			03.20

Генплан 1:500
и располение участка

Стадия	Лист	Листов
Р		
ПРРК «ИНТЕРЬЕР»		